


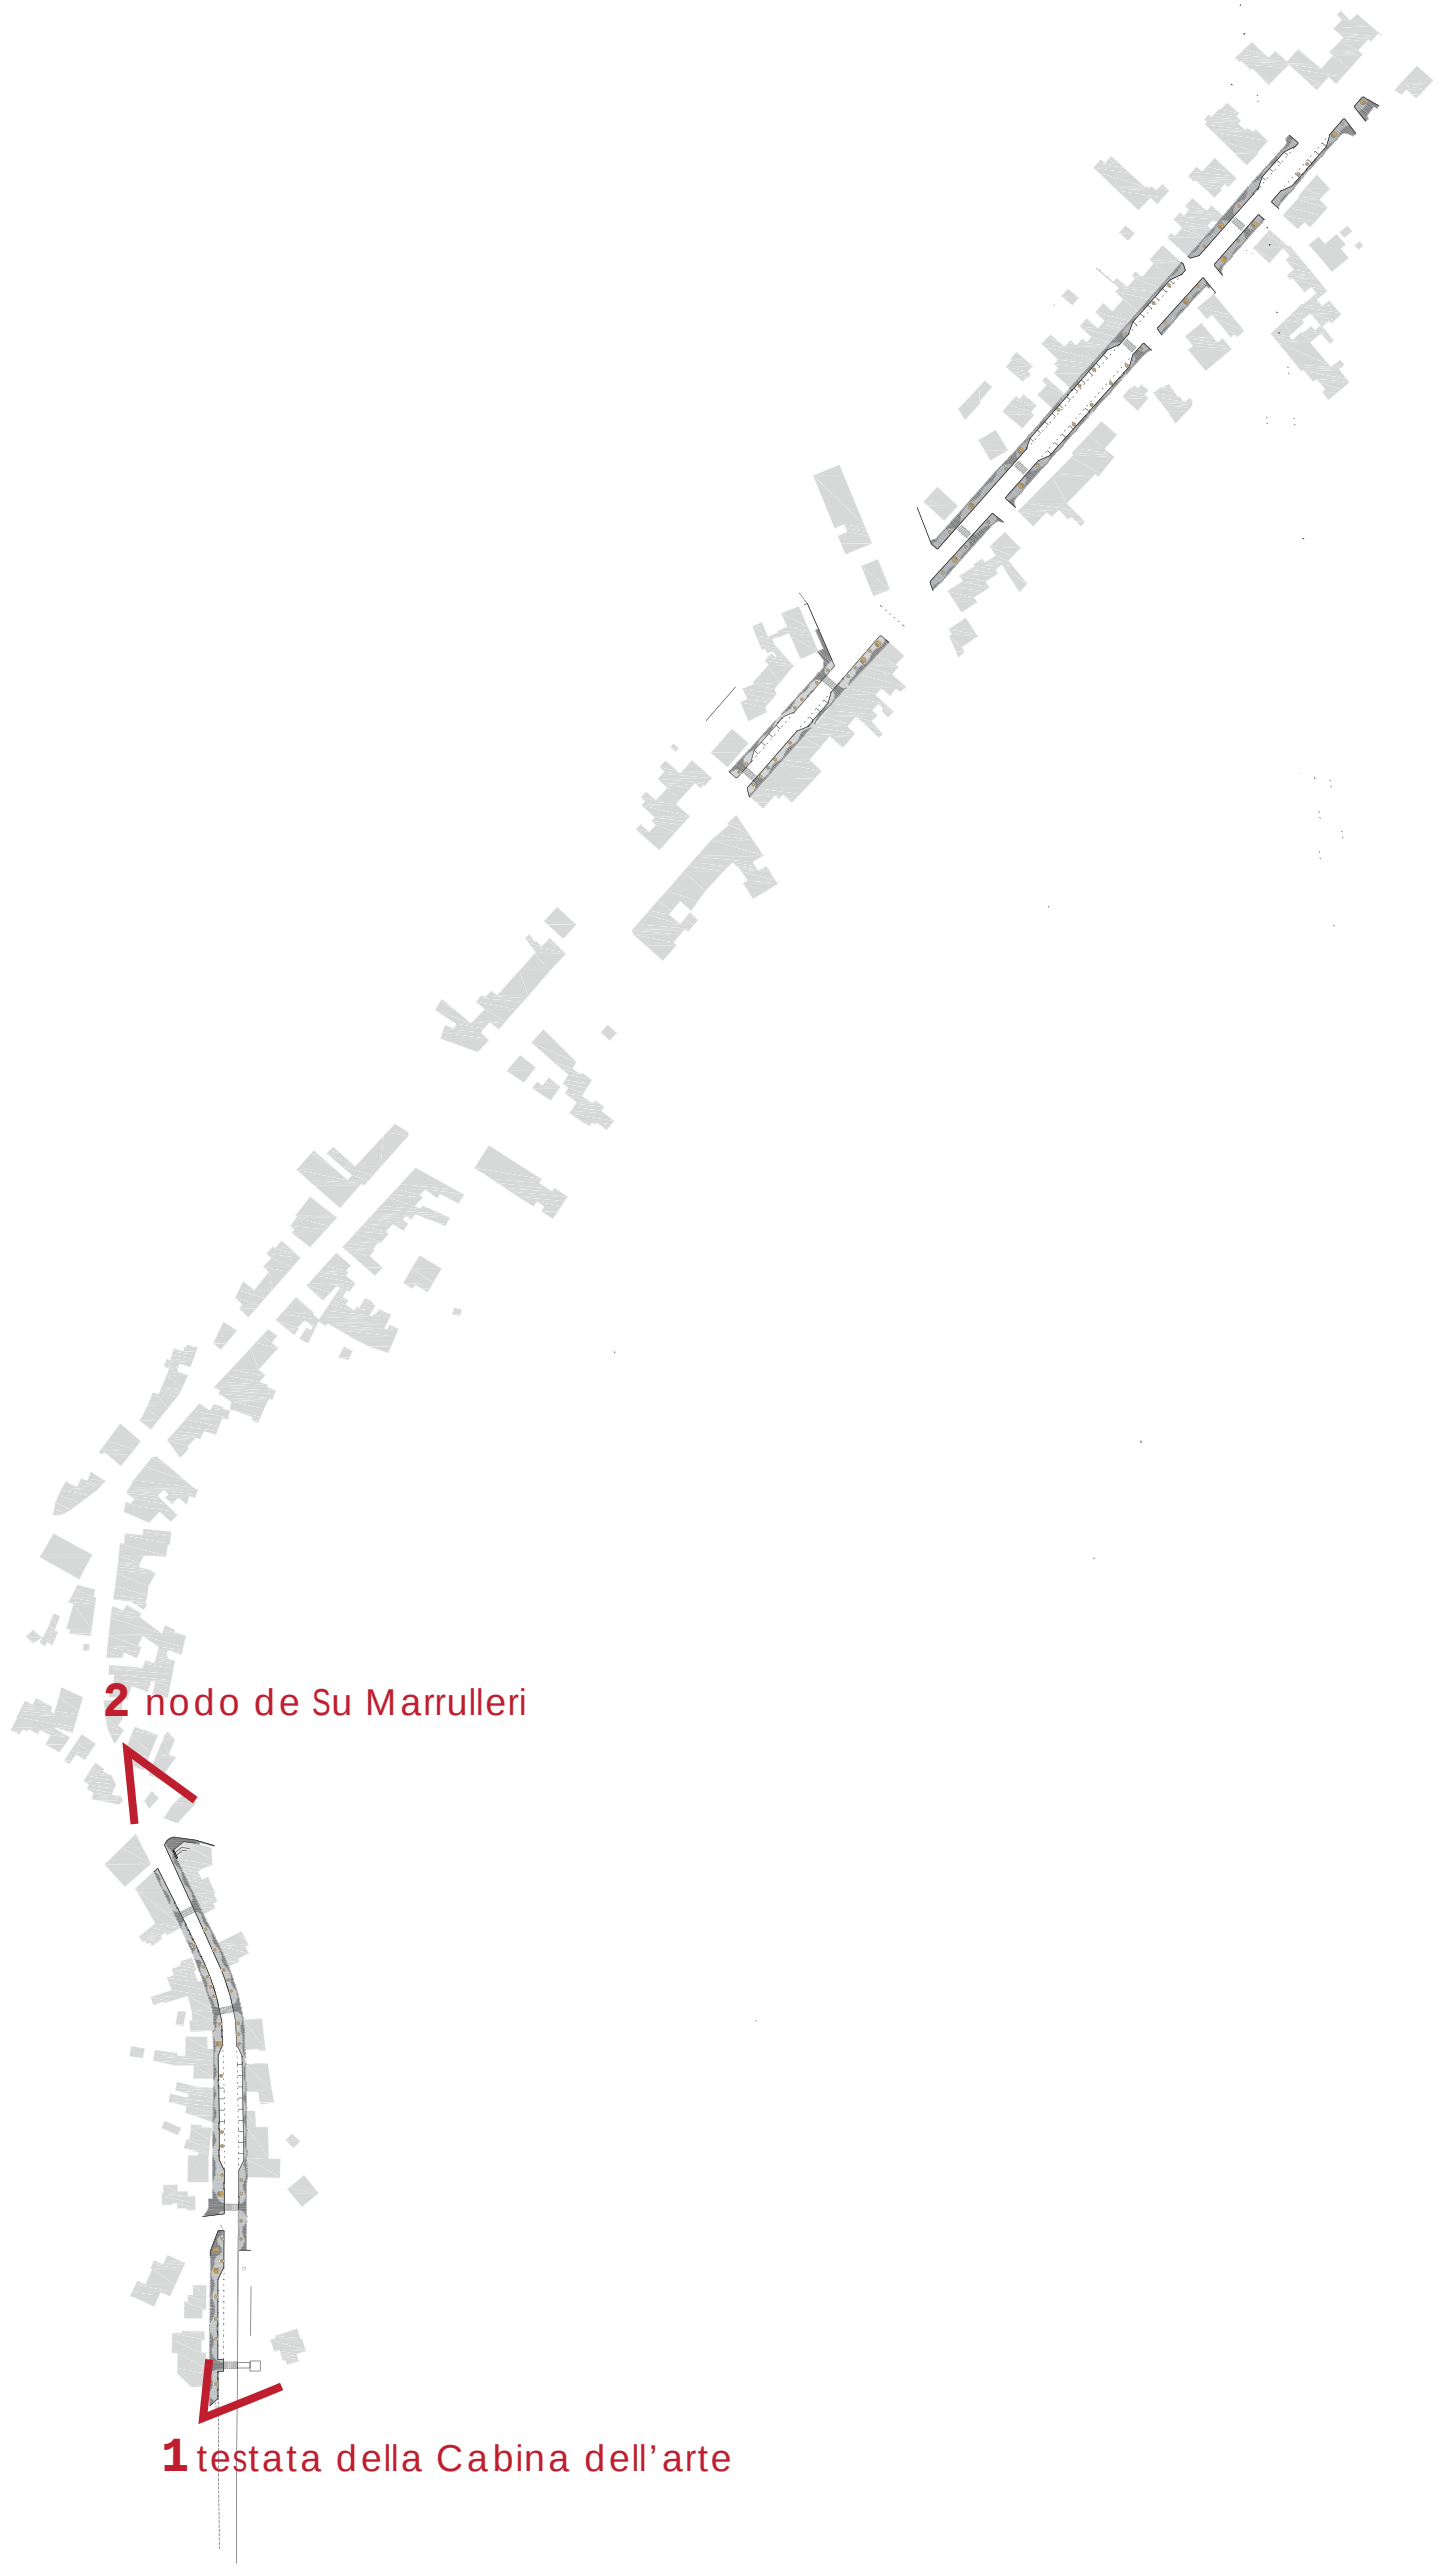

VISTO		

Data ottobre 2024

RUP geom. Roberto Figus
PROGETTO arch. Enrico Campus
CO-PROGETTO arch. Claudia Meli, arch. Claudia Pintor

PROGETTO DI FATTIBILITA' TECNICO-ECONOMICA Rifacimento marciapiedi via Napoli

T.11 FOTOSIMULAZIONI DI PROGETTO
TAVOLA