


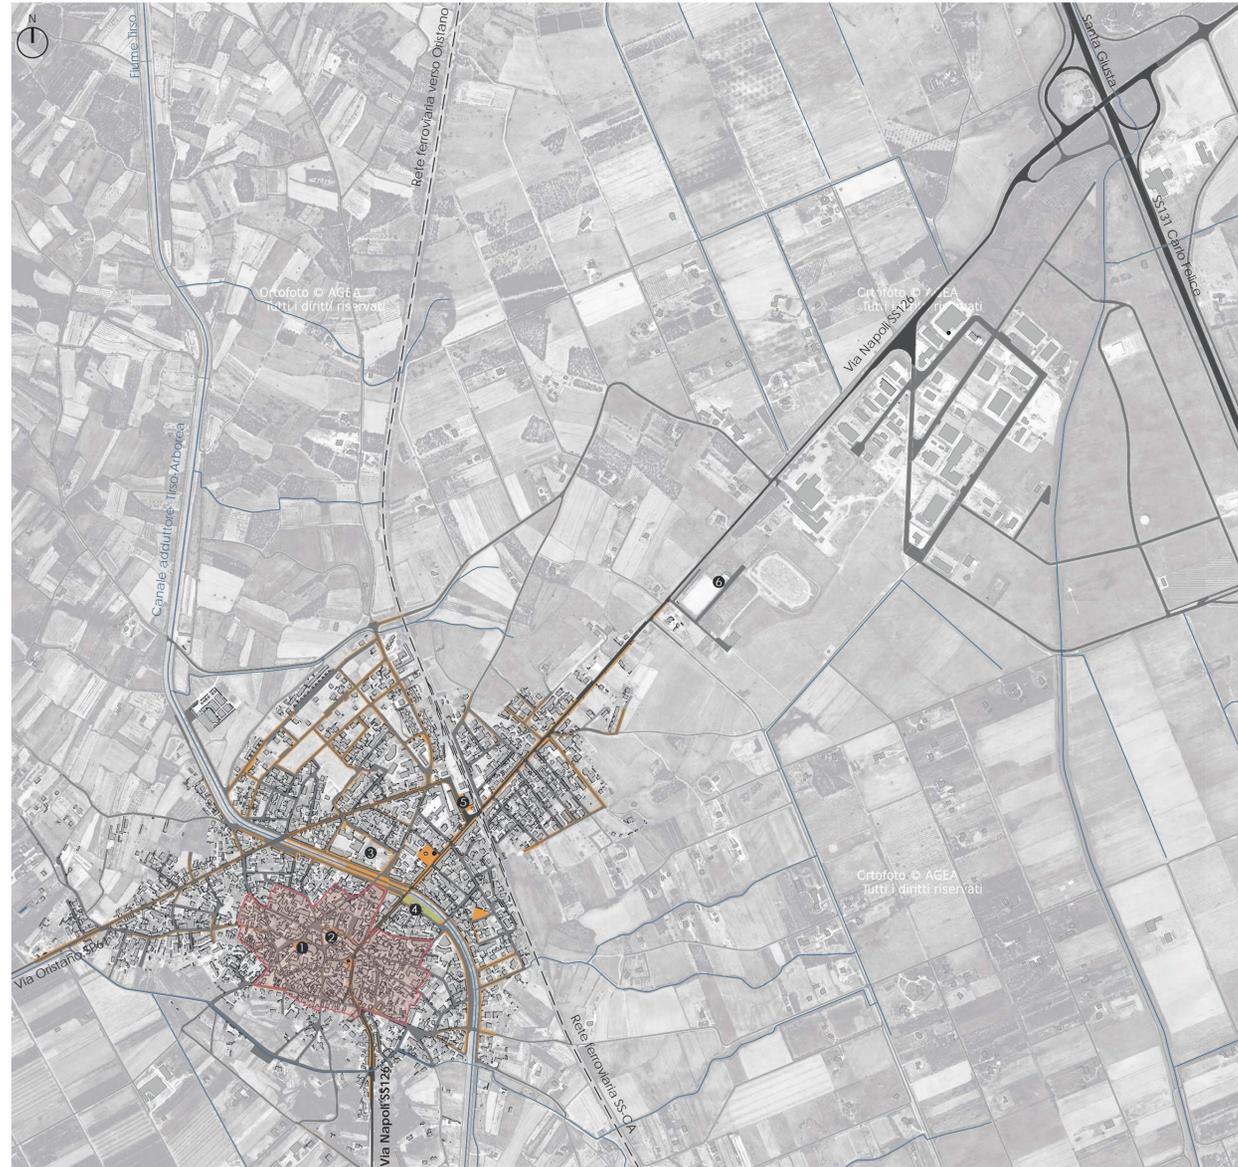

La **SS 126**, che nel centro urbano di Marrubiu prende il nome di **via Napoli**, attraversa il paese collegandolo a sud con Terralba, e a nord, attraversando la zona artigianale, alla Strada Statale 131. Percorso matrice lungo il quale si è strutturato il centro abitato, al suo interno assume i caratteri della **strada urbana di attraversamento**, rapportandosi via via con i vari ambiti urbani. Dalla periferia sud intercetta il Centro di Antica e Prima Formazione, attraversa il canale adduttore Tirso e conduce alla stazione ferroviaria, per proseguire poi verso la zona artigianale e la SS 131. Ad esclusione del tratto che attraversa il nucleo antico, la via Napoli si presenta come un **viale alberato**, con esemplari di specie non sempre adatte all'ambito urbano.

Inquadramento territoriale del Comune di Marrubiu scala 1:10.000



**Struttura viaria**

- Rete ferroviaria
- Strada extraurbana principale
- Strada extraurbana secondaria
- Strada urbana di scorrimento
- Strada vicinale


**Struttura urbana**

- Centro matrice
- Tessuto edificato
- Area pedonale
- Area verde
- Parrocchia B. V. di Montserrat
- Municipio
- Istituto Comprensivo
- Mercato coperto
- Stazione ferroviaria
- Impianti sportivi

**Struttura idraulica**

- Corsi d'acqua

Estratto del P.P.R. del Comune di Marrubiu\_Ambito n.9 Golfo di Oristano

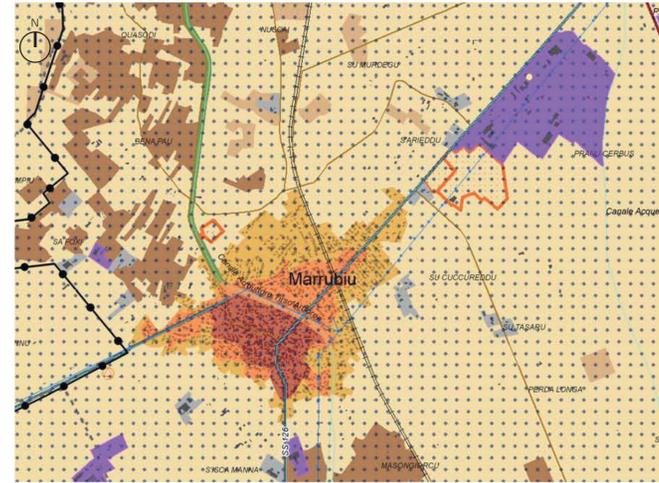


- Corsi d'acqua
- Beni Paesaggistici ambientali
  - Fascia costiera
  - Corsi d'acqua
  - Colture specializzate e arboree
  - Colture erbacee specializzate
  - Aree con vegetazione
- Edificato
  - Centri di antica e prima formazione
  - Espansioni fino agli anni 50
  - Espansioni recenti
  - Nuclei, case sparse
- Insiediamenti produttivi e aree speciali
  - Insiediamenti produttivi
  - Aree speciali (grandi attrezzature di servizio pubblico) e aree militari
- Viabilità
  - Strade statali e provinciali
  - Strade statali e provinciali a valenza paesaggistica
  - Rete stradale locale
  - Rete ferroviaria
- Rete idrica
  - Condotte idriche
  - Depuratori

Estratto del P.U.C. del Comune di Marrubiu



- Areie di tutela paesaggistica ex art. 143 DLgs 42/2004**
- Centro di Prima e antica formazione art. 52 NTA PPR
  - Fascia tutela 150 m corsi d'acqua art. 17 NTA PPR

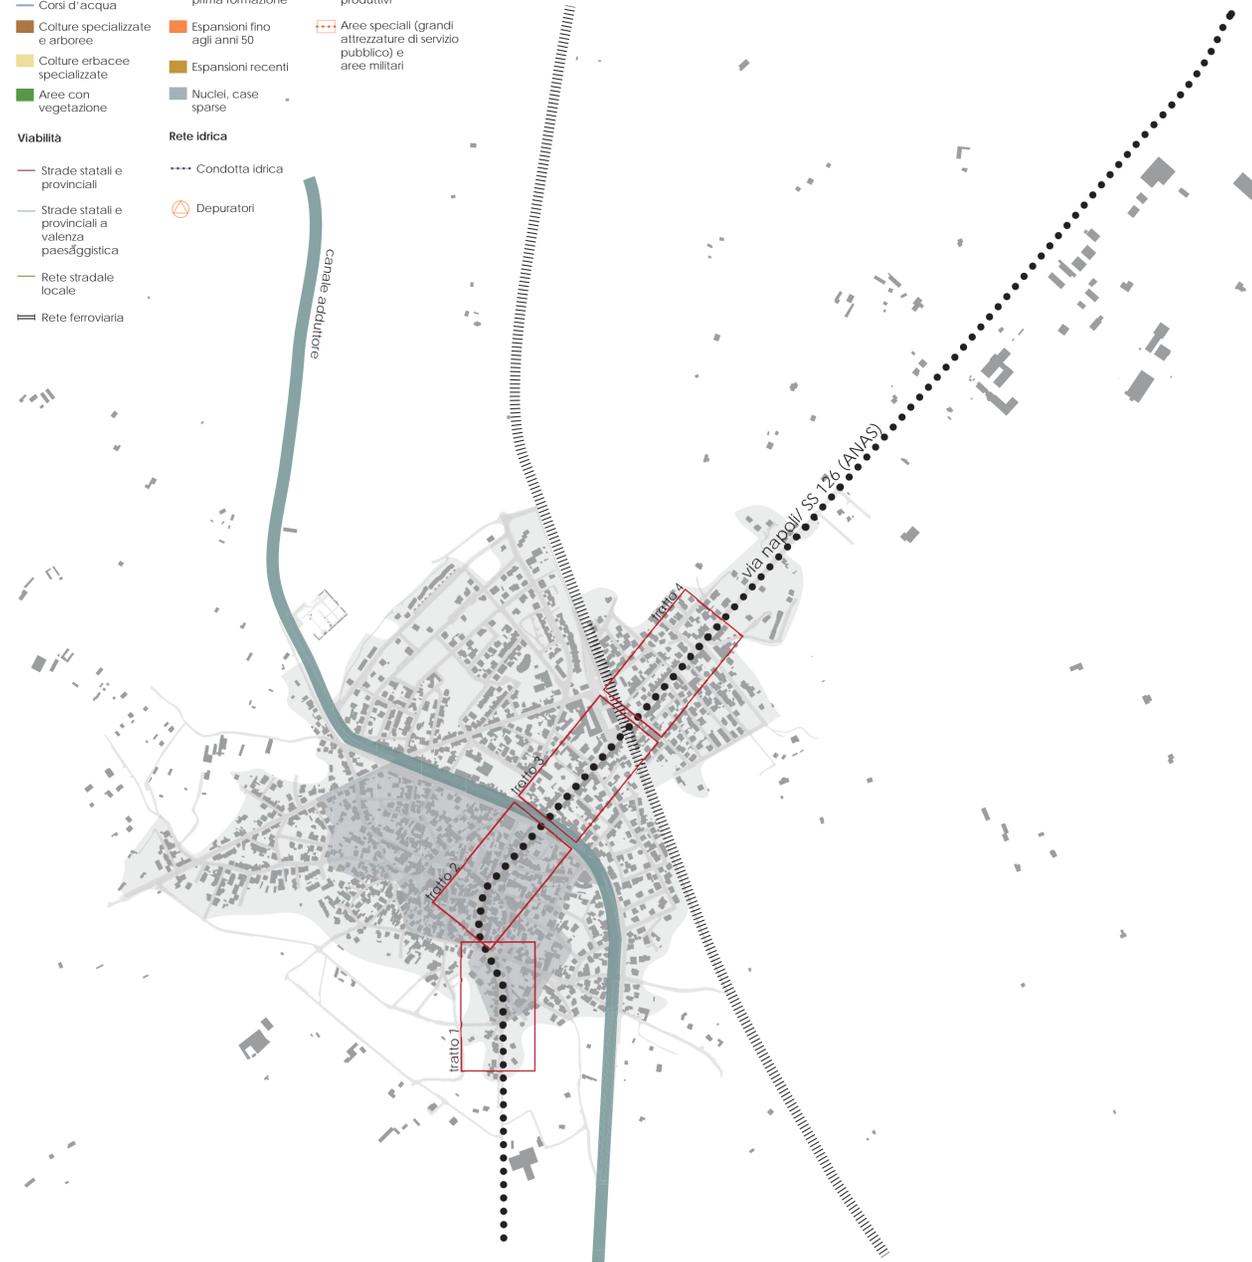

**tratto 1\_ margine sud**

area a carattere prevalentemente abitativo, con sezione stradale e di marciapiede molto ampia. L'ambito pedonale è costituito da marciapiedi con elementi quadrati in cemento. La sezione prosegue con una banchina in calcestruzzo, utilizzata per la sosta delle auto, intervallata dalle aiuole dei lecci.

**tratto 2\_centro storico**

area a cattere abitativo e spazi per la collettività, con sezione stradale ristretta e presenza di tratti privi di marciapiede.

**tratto 3\_ambito del canale**

area a carattere prevalente commerciale, con sezione stradale e marciapiede ampia. L'ambito pedonale è costituito da marciapiedi con elementi quadrati in cemento. La sezione prosegue con una banchina in calcestruzzo, utilizzata per la sosta delle auto.

**tratto 4\_periferia nord**

area a carattere prevalentemente abitativo, con sezione stradale e di marciapiede molto ampia. L'ambito pedonale è costituito da marciapiedi con elementi quadrati in cemento. La sezione prosegue con una banchina in calcestruzzo, utilizzata per la sosta delle auto, intervallata dalle aiuole dei lecci.