




VIA NAPOLI - tratto A (Ambito sud)

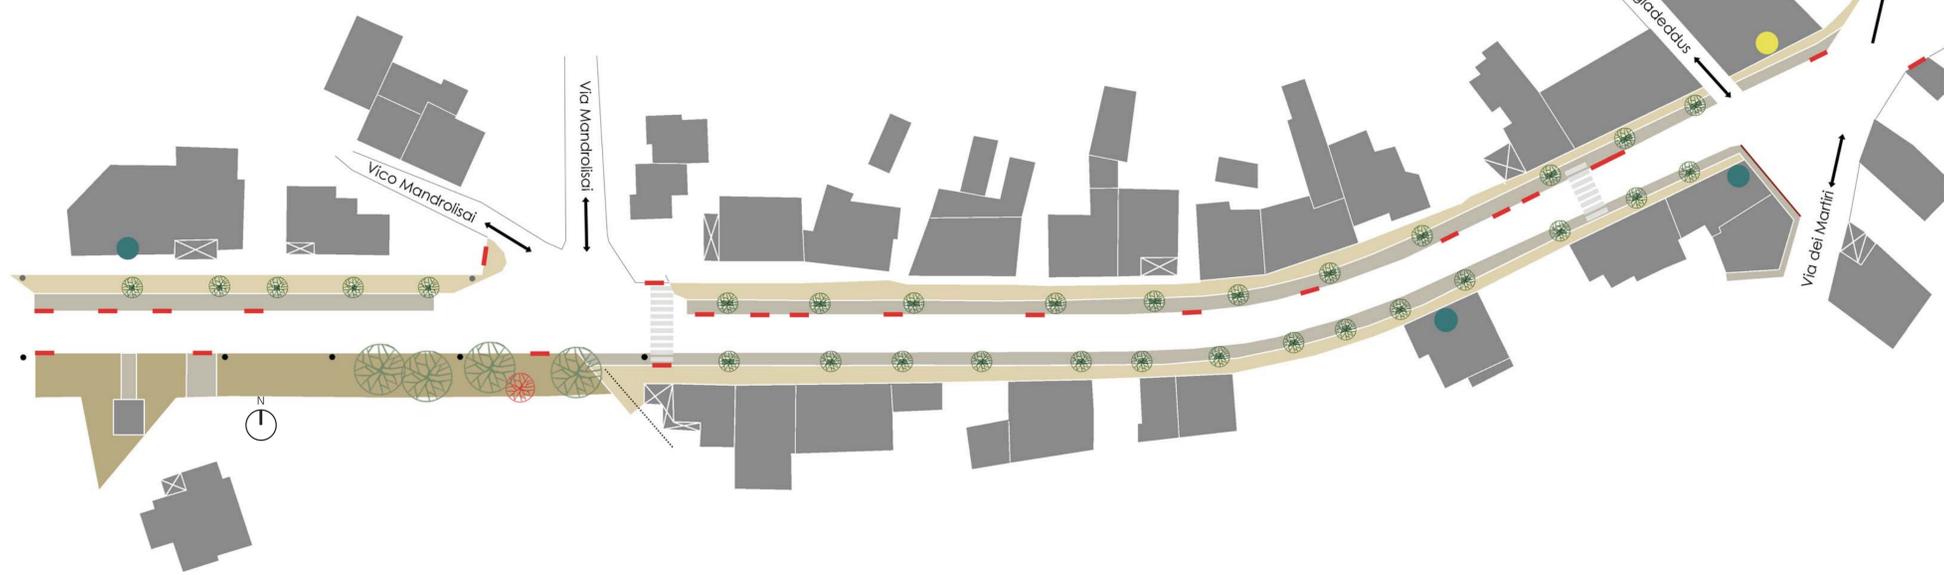

- Marciapiede
- Banchina
- Terreno
- Quercus ilex L.
- Populus alba L.
- Robinia Pseudoacacia L.
- Attività commerciali
- Servizi
- Viabilità doppio senso di marcia
- Viabilità senso unico
- Viabilità pedonale
- Ingressi carrabili
- Murales
- Illuminazione
- Palo elettricità

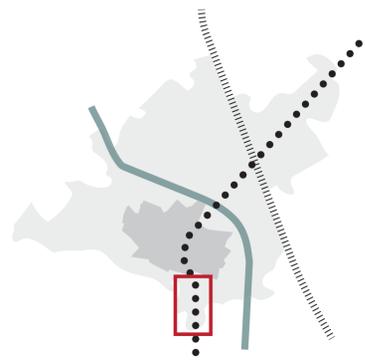

VIA NAPOLI - tratto B (Ambito centro)

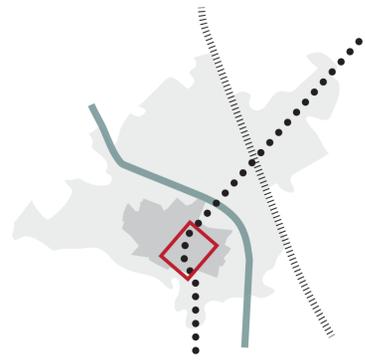

- Marciapiede
- Banchina
- Terreno
- Biblioteca
- Ristoranti-Bar
- Comune
- Attività commerciali
- Illuminazione
- Viabilità doppio senso di marcia
- Viabilità senso unico
- Viabilità pedonale
- Ingressi carrabili
- Fermata autobus

