

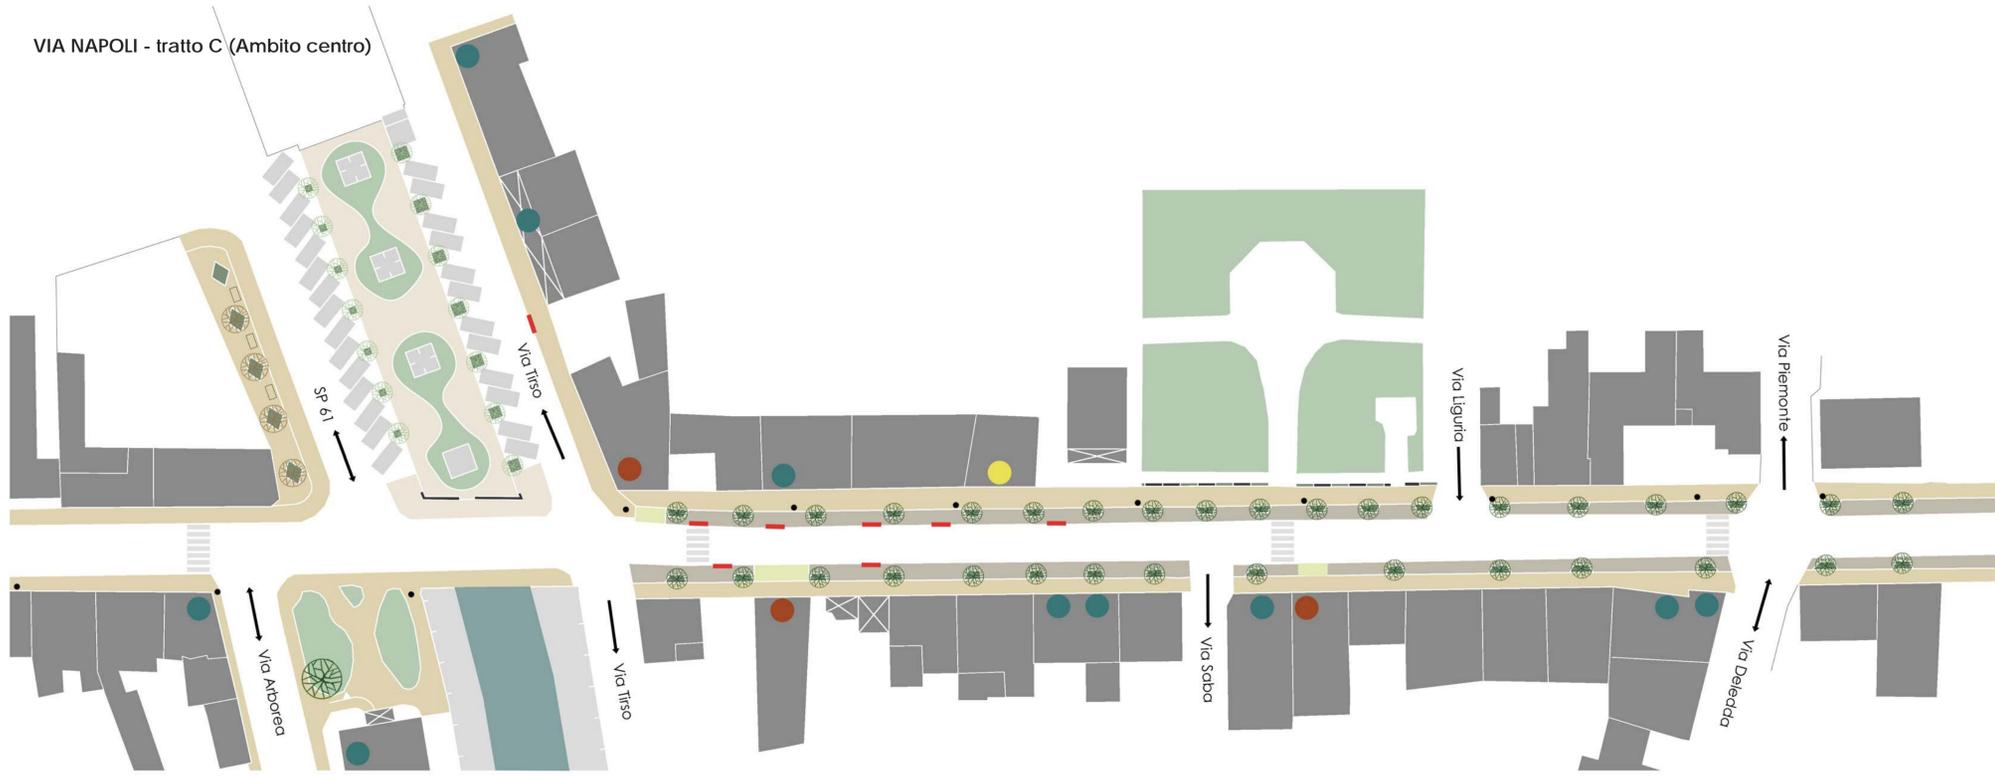




VIA NAPOLI - tratto C (Ambito centro)

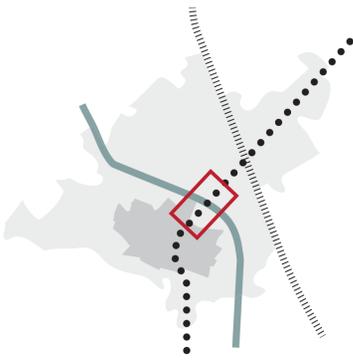

- Marciapiede
- Banchina
- Piazza
- Quercus ilex L.
- Non Identificato
- Olea europaea L.
- Attività commerciali
- Servizi
- Ristoranti - Bar
- ← Viabilità senso unico
- ↔ Viabilità doppio senso di marcia
- Ingressi carrabili
- Dehor bar
- Illuminazione

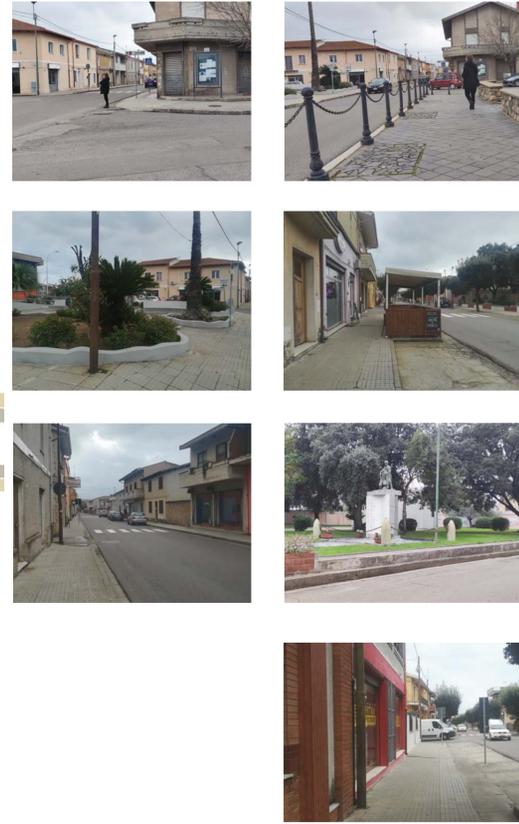

VIA NAPOLI - tratto D (Ambito nord)

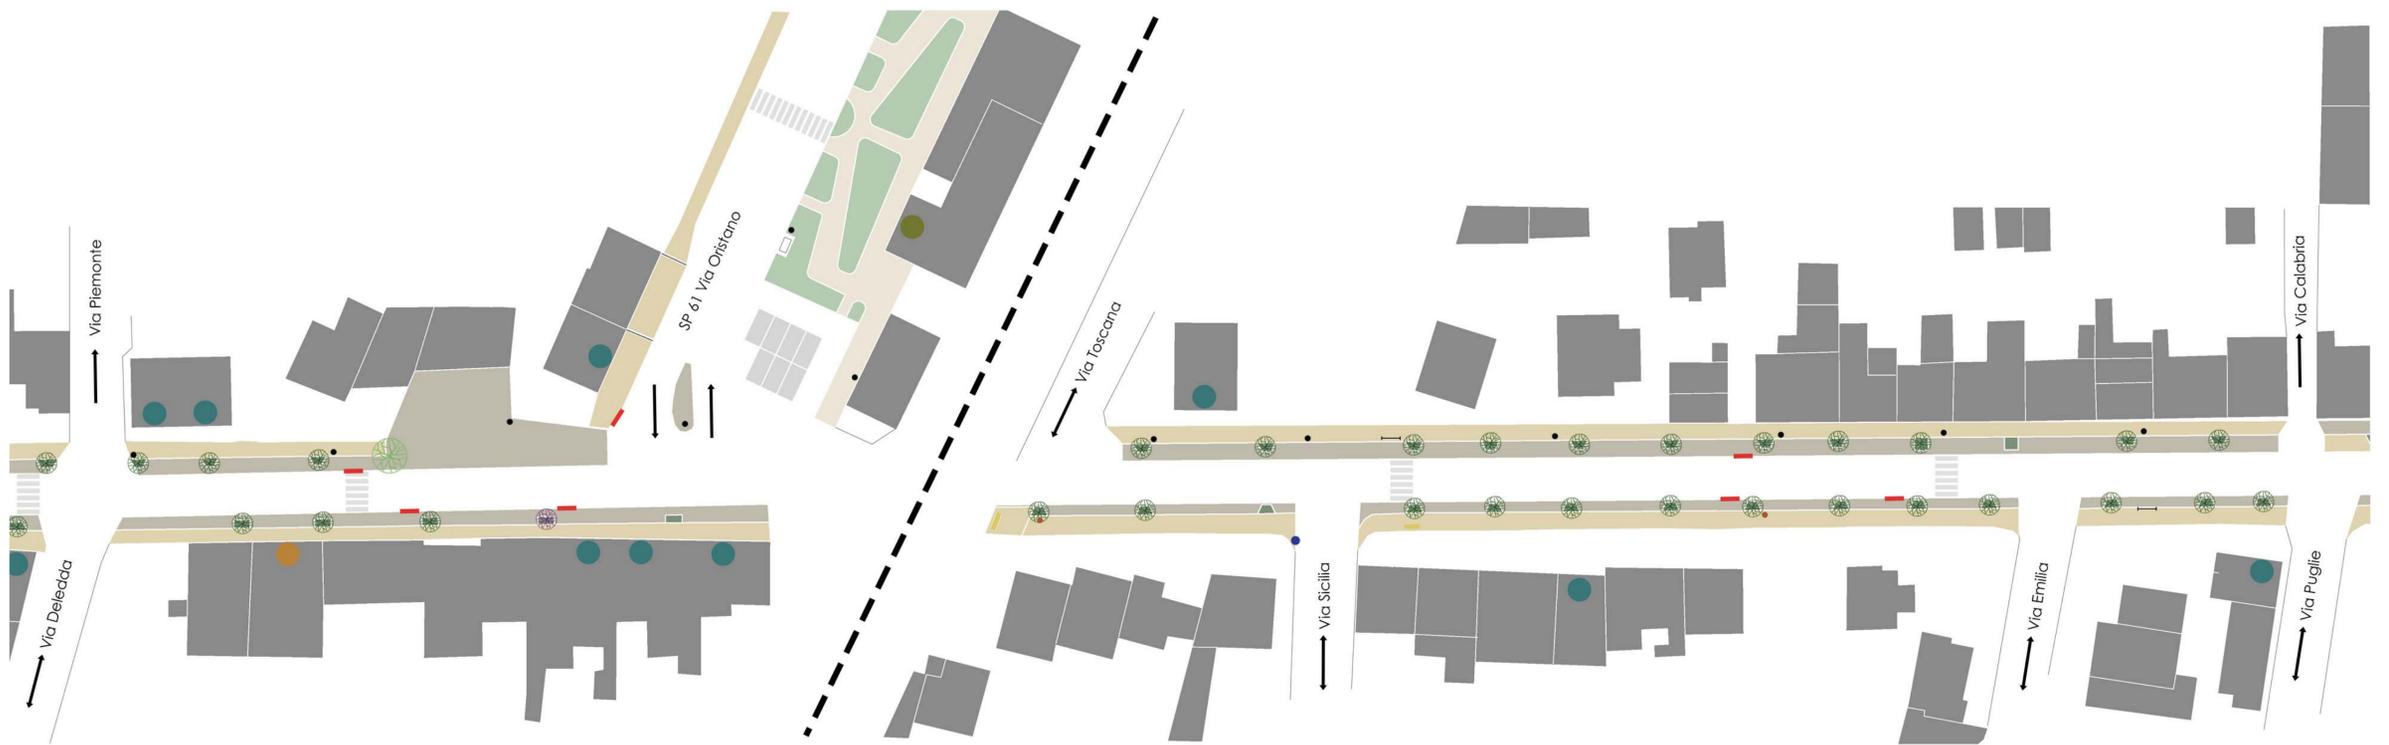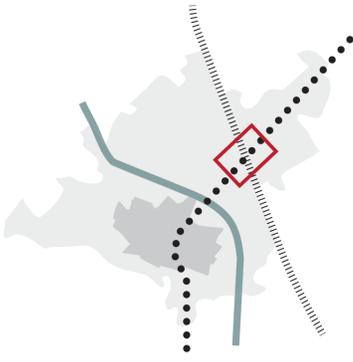

- Marciapiede
- Banchina
- Piazza
- Quercus ilex L.
- Pinus pinea L.
- Nerium oleander L.
- Attività commerciali
- Stazione ferroviaria
- Chiesa ortodossa
- ← Viabilità senso unico
- ↔ Viabilità doppio senso di marcia
- Ingressi carrabili
- Ferrovia
- Illuminazione
- Panchina
- Cestino
- Fontana
- Cartello

