



planimetria tratto A scala 1:500

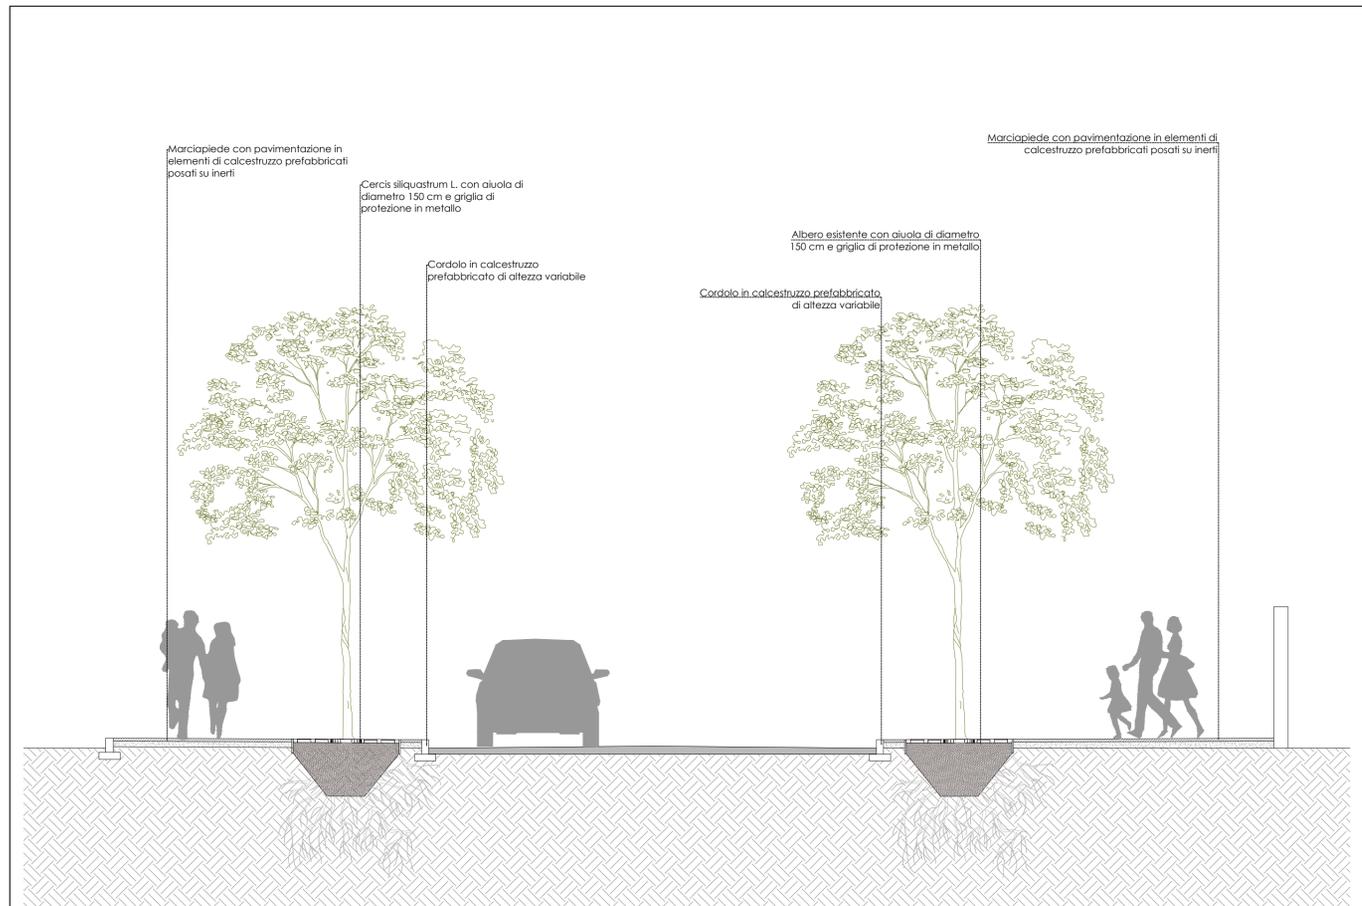

sezione AA scala 1:50

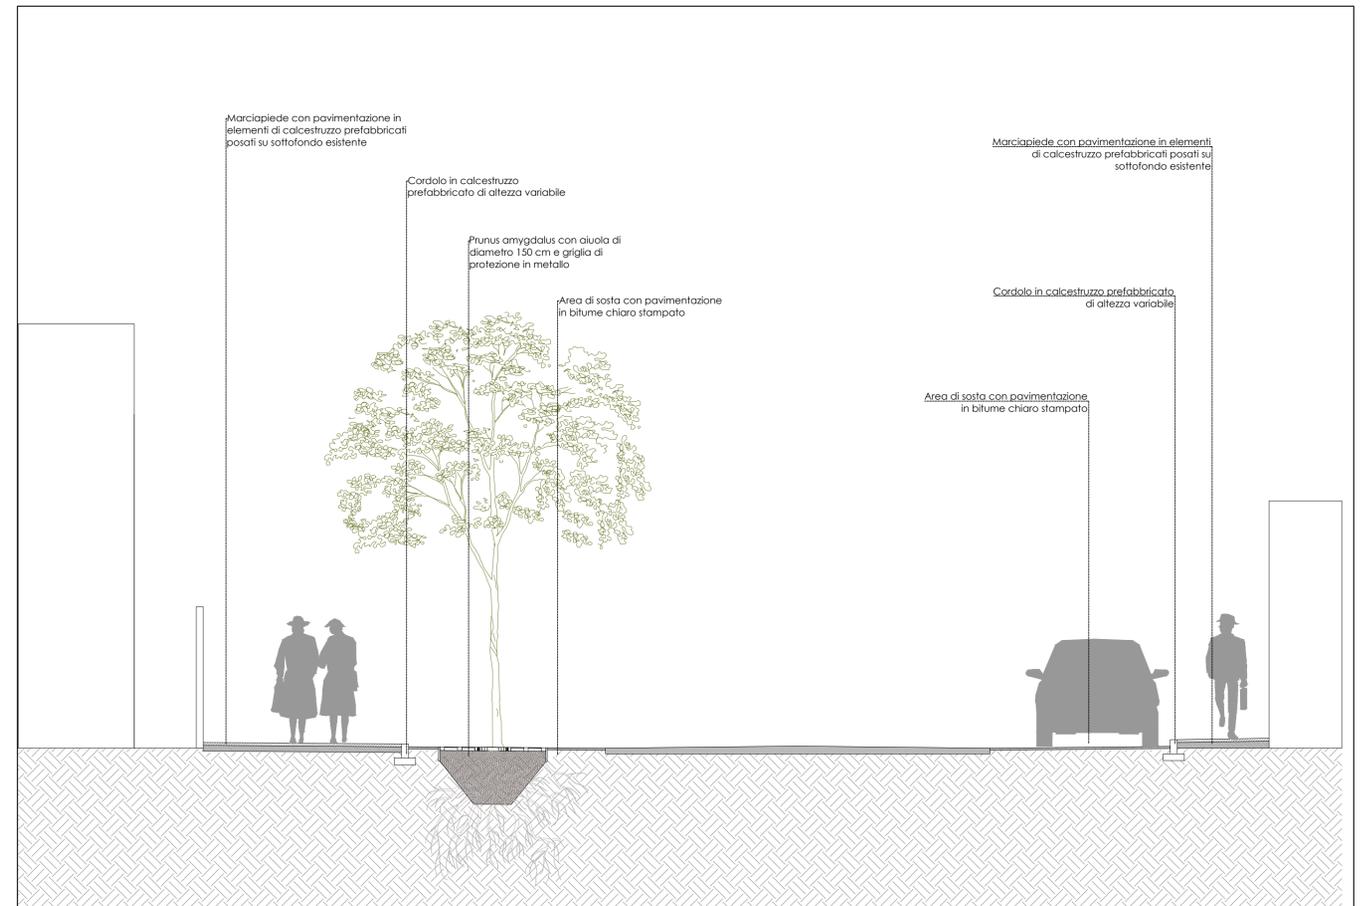

sezione BB scala 1:50

visto			
-------	--	--	--

PROGETTO arch. Enrica Campus
 CO-PROGETTO arch. Claudia Meli, arch. Claudia Pintor
 COLLABORATORI arch. Paola Serpi, arch. Andrea Scalas

Data ottobre 2024
 Sindaco Luca Corrias
 Assessori Lavori Pubblici Paolo Soru
 Responsabile Ing. Manuela Saba
 RUP geom. Roberto Figus

PROGETTO DI FATTIBILITA' TECNICO-ECONOMICA
 Rifacimento marciapiedi via Napoli: riqualificazione dell'asse urbano di Marrubiu
 CUP: 167H23001800005 - CIG: A03E6C893A

T.8.1 PROGETTO TRATTO A planimetria e sezioni
 TAVOLA varie

