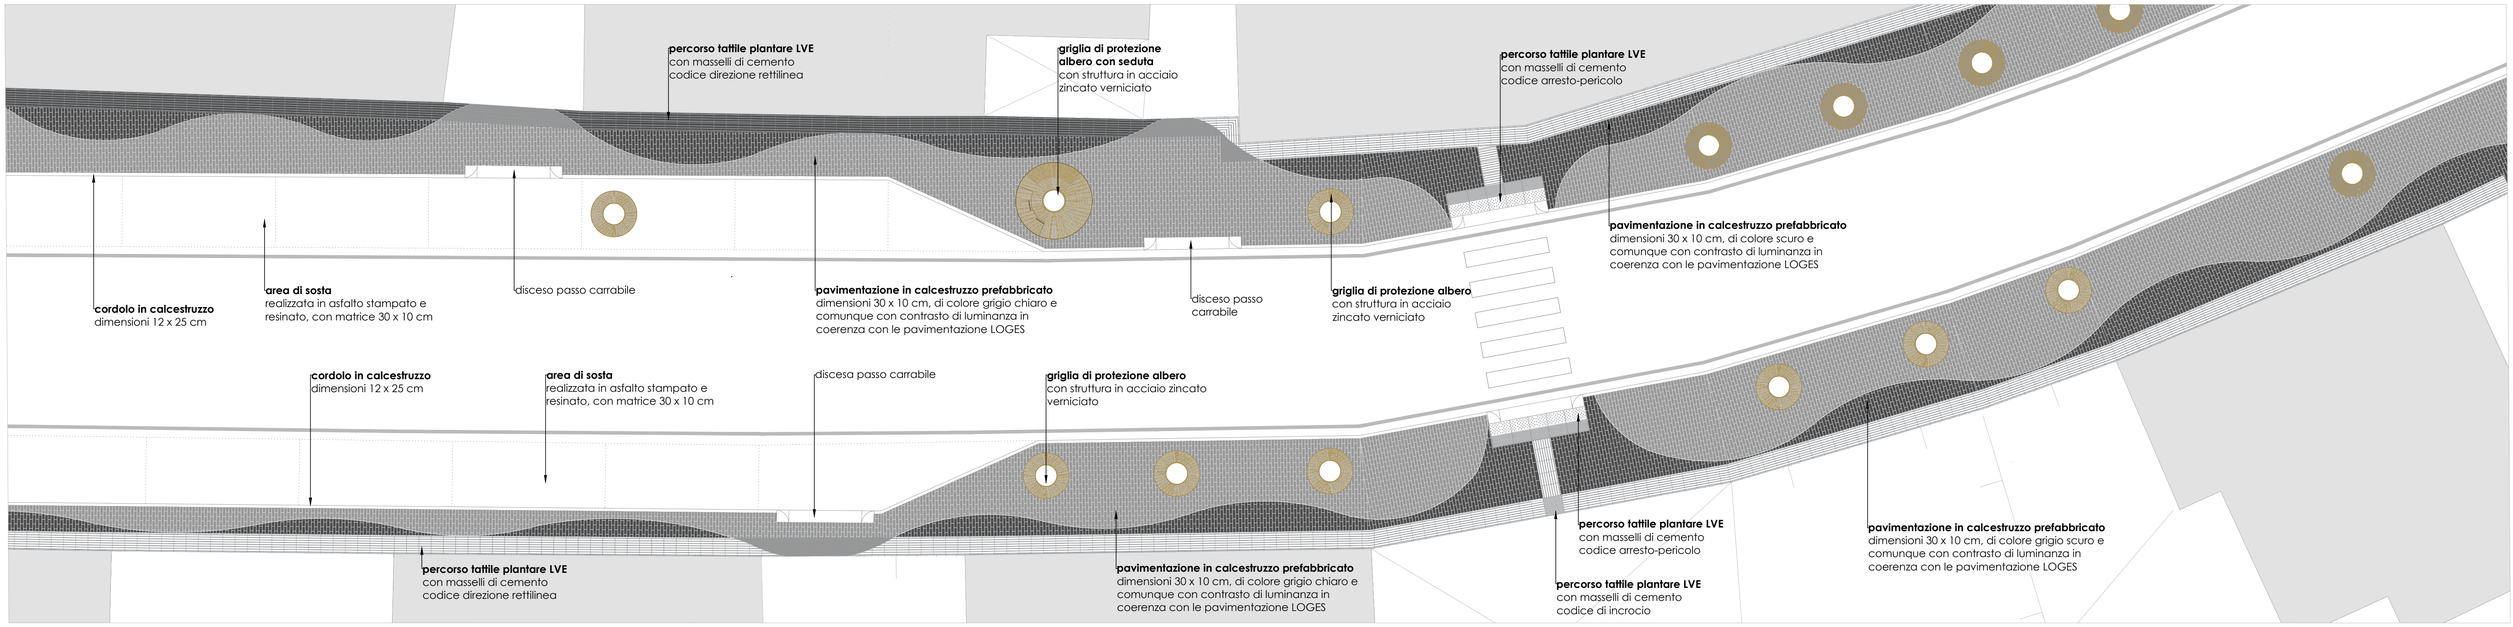

abeille.architettura e paesaggio
viale san martino, 3 09170 oristano | studio@abeillearchitetti.info

VISTO

campus enrica
Ordine Architetti di Oristano
Architetto
11.12.2024 18:44:49
GMT+02:00

PROGETTO arch. Enrica Campus
CO-PROGETTO arch. Claudia Meli, arch. Claudia Pintor
COLLABORATORI arch. Paola Serpi, arch. Andrea Scalas

Data **novembre 2024**

Sindaco Luca Corrias
Assessori Lavori Pubblici Paolo Soru
Responsabile Ing. Manuela Saba
RUP geom. Robetro Figus

PROGETTO DI FATTIBLITA' TECNICO-ECONOMICA
Rifacimento marciapiedi via Napoli: riqualificazione dell'asse urbano di Marrubiu
CUP: I67H23001800005 - CIG: A03E6C893A

T.9 TAVOLA **DETTAGLI PLANIMETRICI**
1:100

Comune di Marrubiu