


LEGENDA

- Zona omogenea B - Completamento-
- Zona omogenea C - Espansione -
- Zona omogenea 167 - Realizzata -
- Zona omogenea D - Industriale -
- Zona omogenea E1 - Agricola -
- Zona omogenea E2 - Agricola -
- Zona omogenea E3 - Agricola -
- Zona omogenea E4 - Agricola -
- Zona omogenea E5 - Agricola -
- Zona omogenea F - Turistica -
- Zona omogenea G - Servizi generali -
- Zona omogenea Hc - Rispetto edificatorio -
- Zona omogenea H - Fascia di rispetto-
- Zona omogenea S - Servizi -
- Fascia di rispetto stradale SS 131

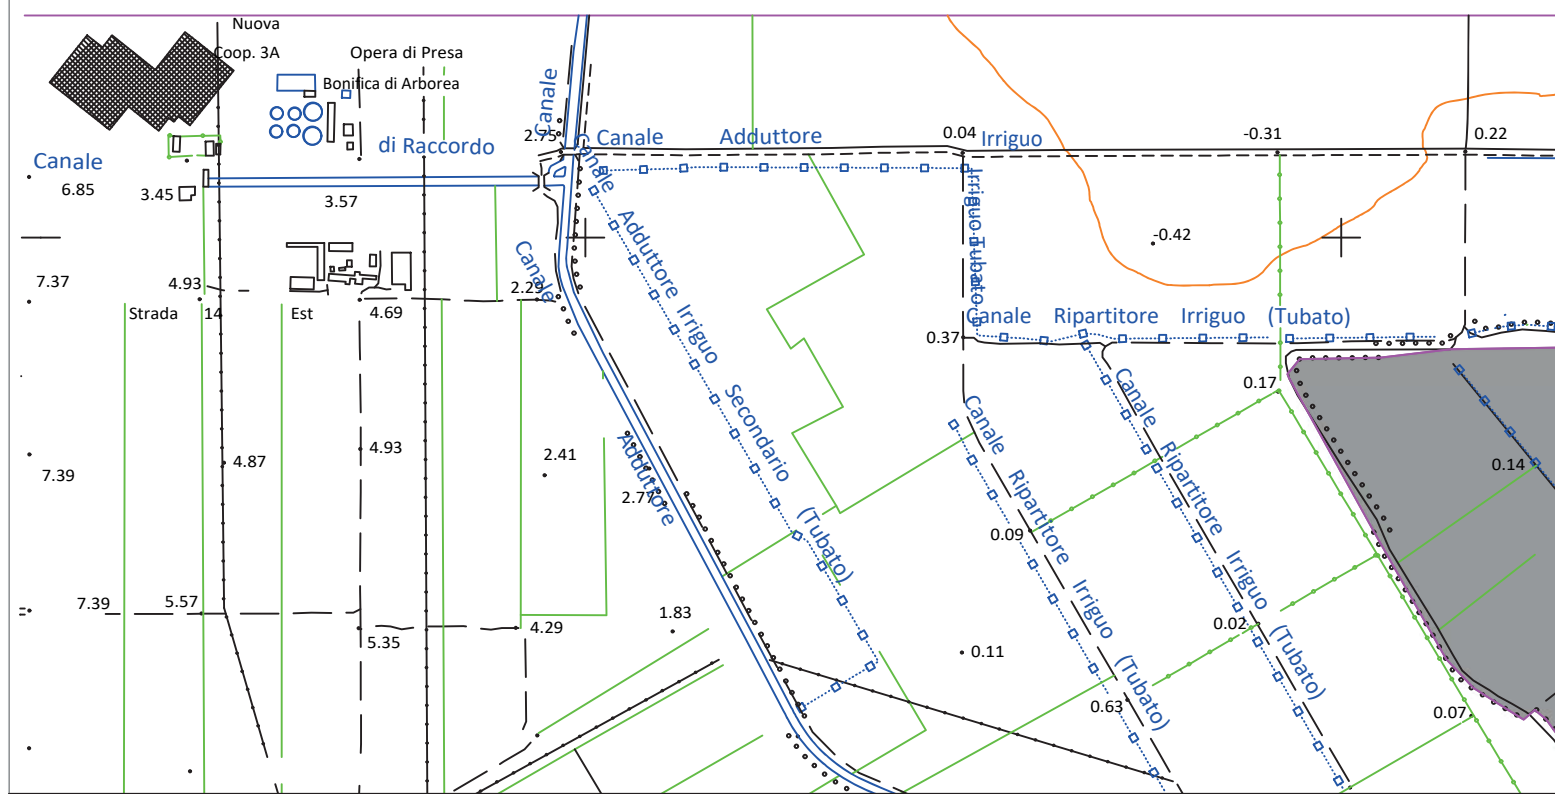

COMUNE DI MARRUBIU
Provincia di Oristano

PIANO URBANISTICO COMUNALE

Variante al PUC zona D
Variante n.10

Dati stesura iniziale PUC
Adozione definitiva Del. C.C. n. 57 del 08/11/2002
Verifica di coerenza Dir. Gen. n. 557/DG del 16/12/2002
BURAS n. 5 del 18/02/2003

Tavola 2
Tavola 85 - Situazione modificata

Scala 1:10.000

Progettista | arch. Claudia Pintor

Sindaco | Luca Corrias
Assessore | Claudia Marras

UFFICIO TECNICO COMUNALE

Piazza Roma n. 3 - 09094 MARRUBIU (OR)
Tel. 0783 85531 - fax 07838553329
pec. ufficio.tecnico@pec.comunemarrubiu.it

Data	Adozione	Approvazione
dicembre 2025		

