


VIA NAPOLI - tratto E (Ambito nord)

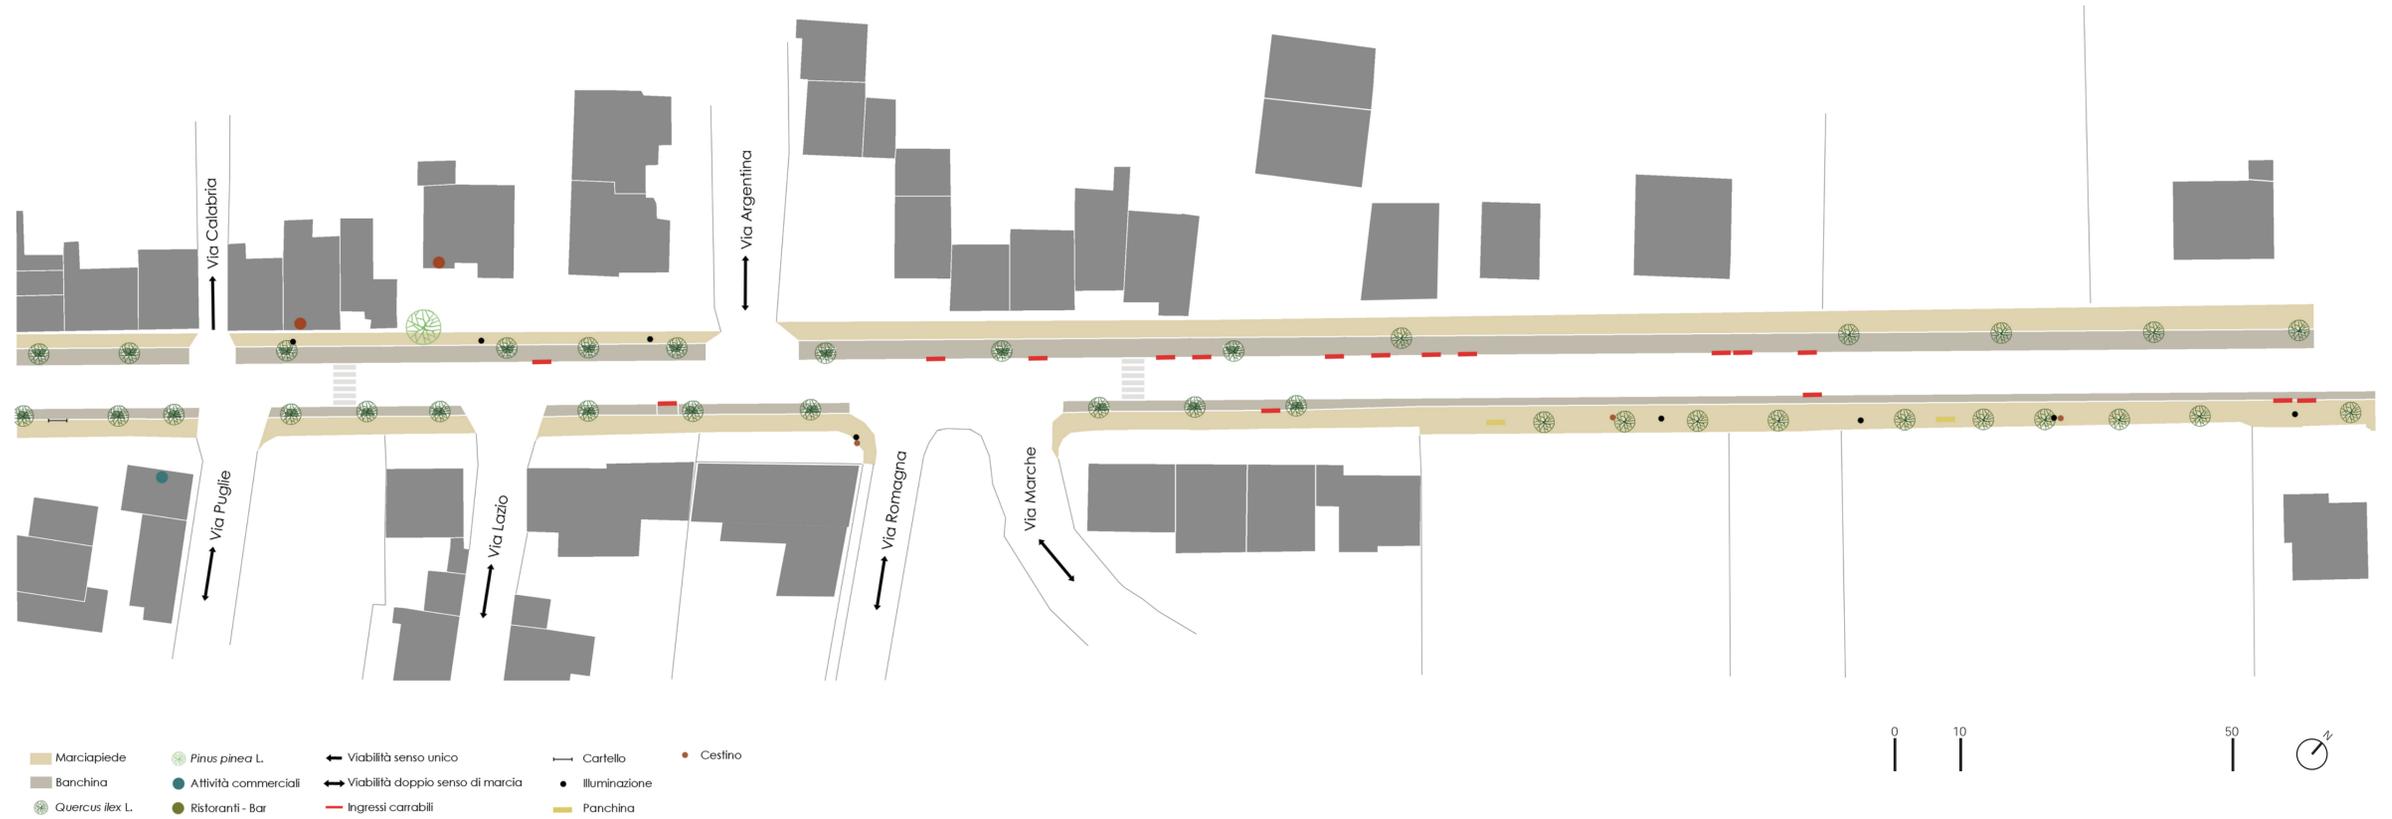

VIA NAPOLI - tratto F (Ambito nord)

