


planimetria tratto A_ scala 1:500

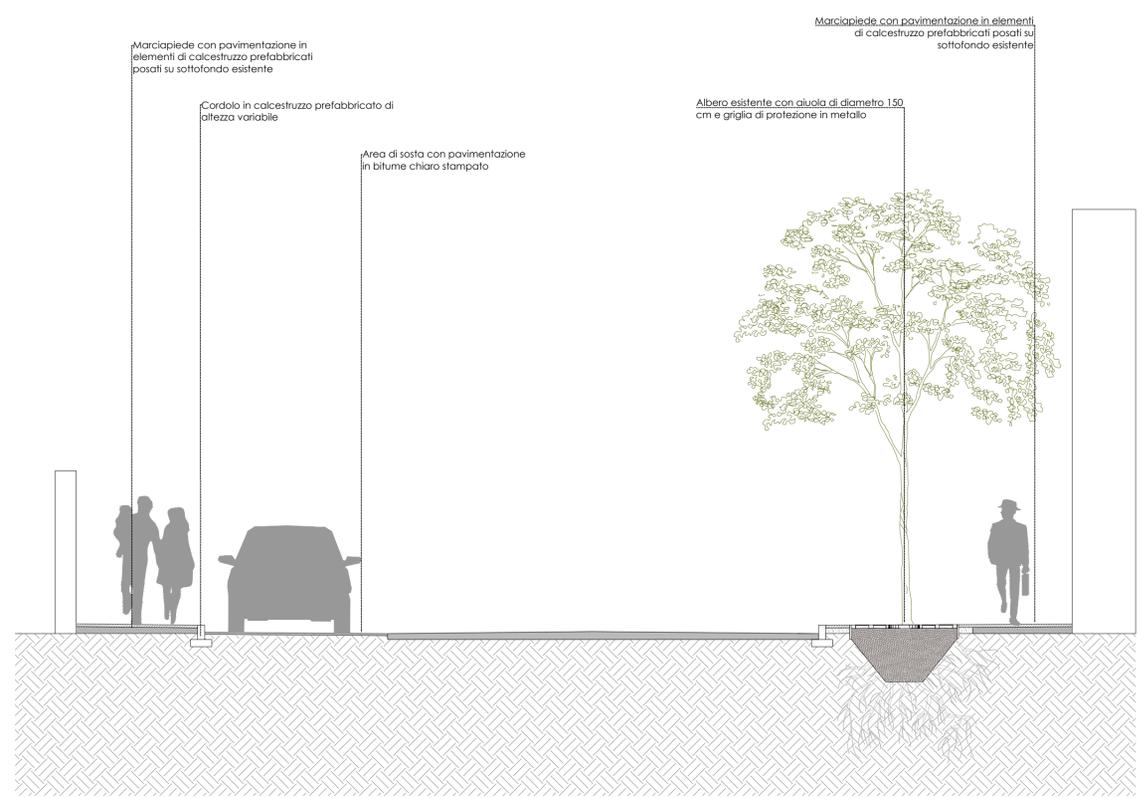

sezione CC_ scala 1:50



sezione DD_ scala 1:50