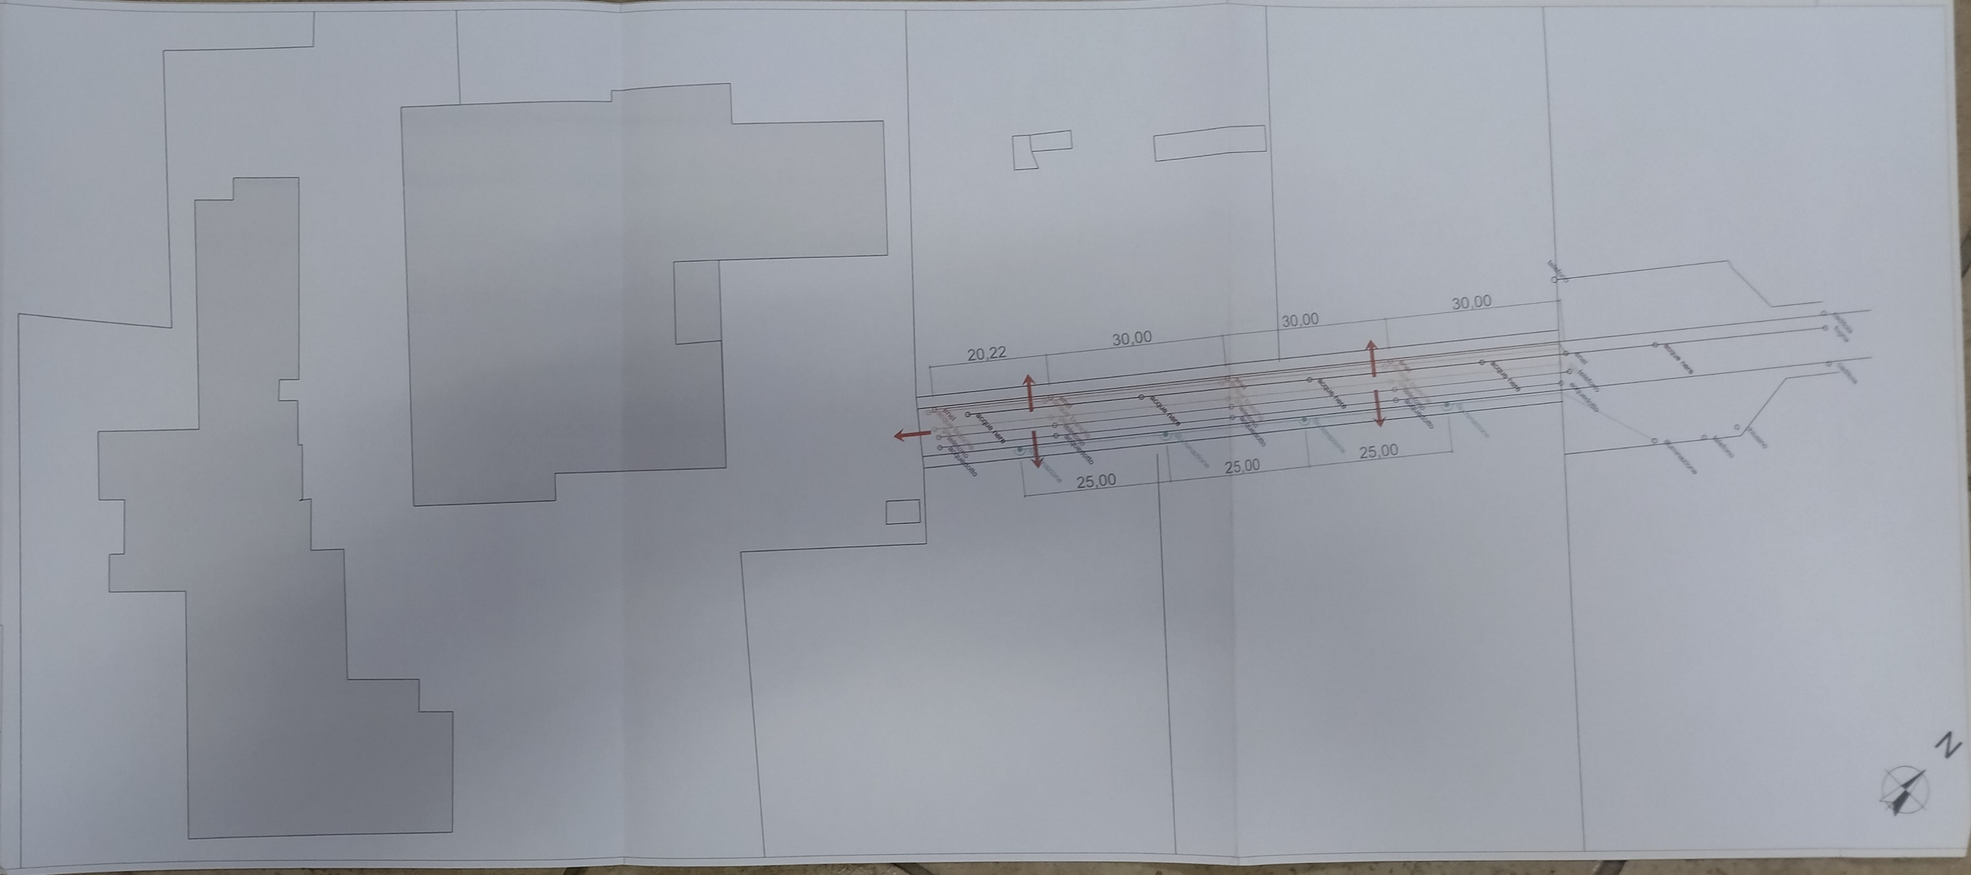



data
11/2019

scala
1:500

Tavola
04

Committente
Natura.com

Lavoro
Variante non sostanziale al P.I.P.

Progetto schematico sottoservizi

Minerva Engineering srl
Piazza Italia, 2 - 25025 Manerbio (Bs) tel. 030-9937376
mail:studiotisefenthaler@gmail.com